


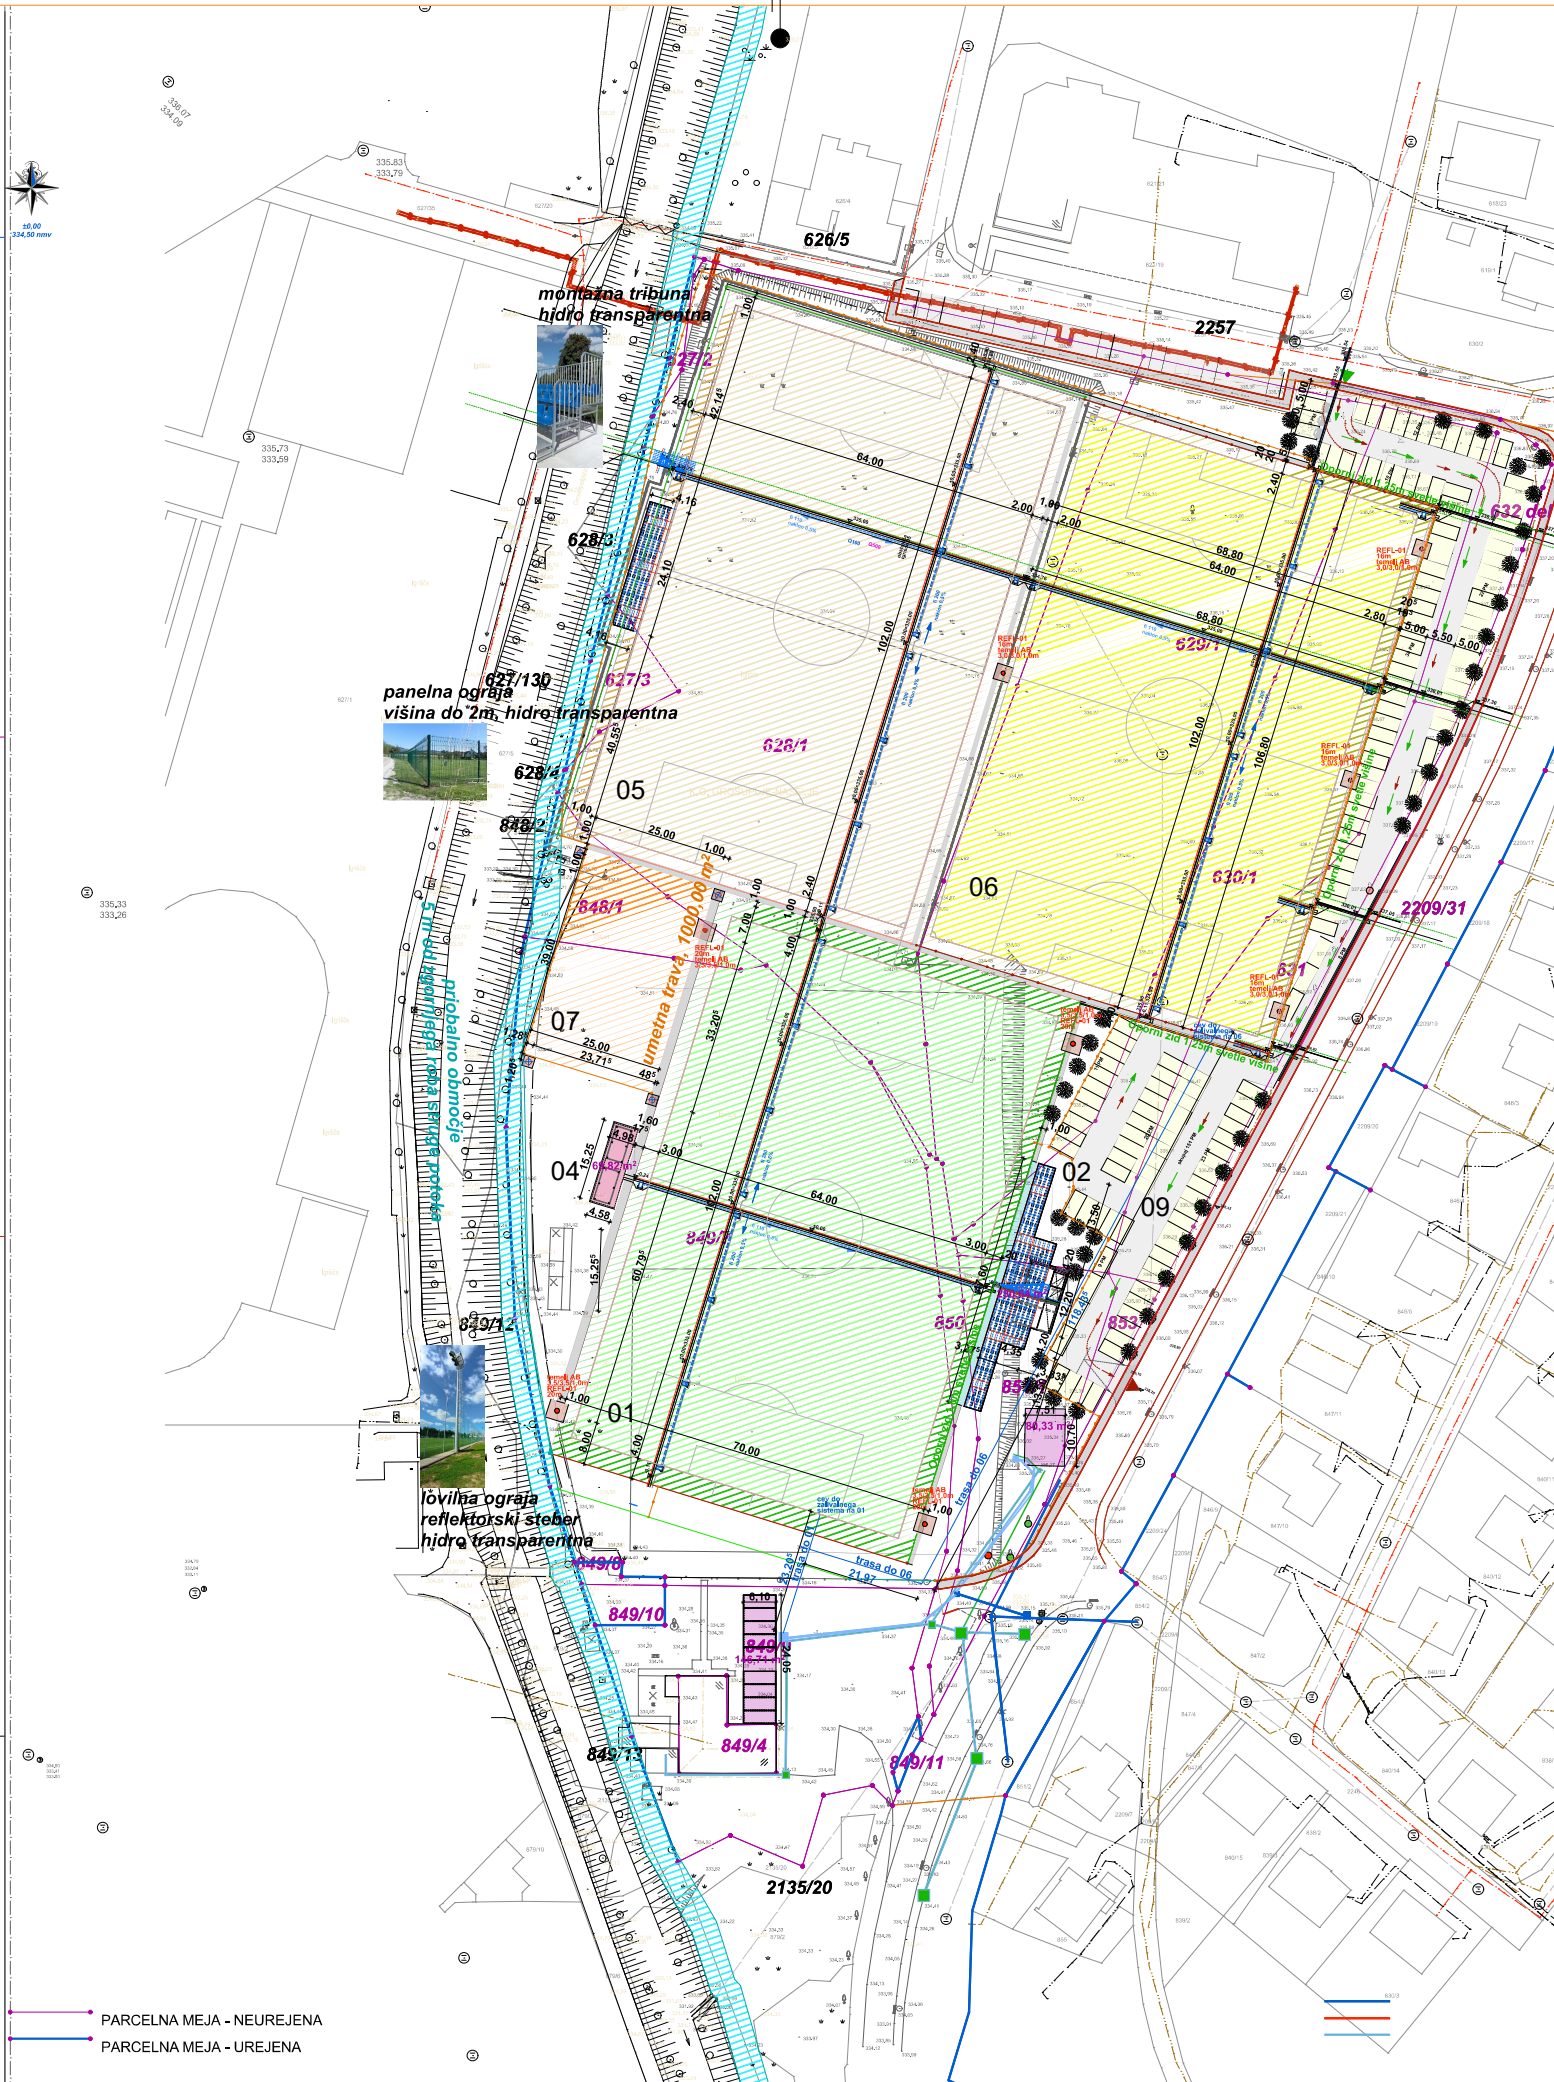

16.00
334.90 mmv



Investitor	OBČINA GROSUPLJE, Taborska cesta 2, 1290 Grosuplje	podizalščeni arhitekt	BRANKO BURNAC, u.d.l.a., ZAPS 1360 PA*
projekt	NOGOMETNI PARK BRINJE	vrsta in št. risbe	ARHITEKTURA
vrsta in št. projekta, datum	PZI, 023-001, 2024 marec	vsebina in št. risbe, merilo	Projekcija objektov, 3.2.3, M 1:500

Arhitekturni
format A3